

ΕΦΗΜΕΡΙΣ ΤΗΣ ΚΥΒΕΡΝΗΣΕΩΣ

ΤΗΣ ΕΛΛΗΝΙΚΗΣ ΔΗΜΟΚΡΑΤΙΑΣ

ΤΕΥΧΟΣ ΤΕΤΑΡΤΟ Αρ. Φύλλου **1236**

4 Οκτωβρίου 1993

ΠΕΡΙΕΧΟΜΕΝΑ

ΑΠΑΛΛΟΤΡΙΩΣΕΙΣ

ΑΠΟΦΑΣΕΙΣ

Αριθ. 1031 (1)

Καθορισμός των ορίων του αιγιαλού και δημιουργία ζώνης παραλίας στη θέση 'Ορμος Αμφιλοχίας Δήμου Αμφιλοχίας Νομού Αιτωλοακαρνανίας.

Ο ΝΟΜΑΡΧΗΣ ΑΙΤΩΛΙΑΣ ΚΑΙ ΑΚΑΡΝΑΝΙΑΣ

'Εχοντας υπόψη:

1. Τις διατάξεις των άρθρων 1 μέχρι και 7 του Α.Ν. 2344/1940 «περί αιγιαλού κια παραλίας», όπως τροποποιήθηκαν και συμπληρώθηκαν με τις διατάξεις α) του άρθρου 13 του Ν. 1078/1980 και β) του άρθρου 23 του Ν. 1337/1983.

2. Τις διατάξεις της παραγράφου 9 του άρθρου 1 του Κεφαλαίου Β' της 0.208/181/26.4.1982 (Φ.Ε.Κ. 214/26.4.1982 τ.Β') κοινής απόφασης Υπουργών Προεδρίας και Οικονομικών «Αναμόρφωση Συλλογικών Οργάνων Γνωμοδοτικής και Αποφασιστικής Αρμοδιότητας του Υπουργείου Οικονομικών».

3. Την από 14 Μαΐου 1992 έκθεση της Επιτροπής καθορισμού των ορίων αιγιαλού και παραλίας και θέσεων αμμοληψίας, που καθόρισε τα όρια του αιγιαλού και της παραλίας στην περιοχή 'Ορμος Αμφιλοχίας Δήμου Αμφιλοχίας Νομού Αιτωλ/νίας και το από Ιανουαρίου 1992 τοπογραφικό διάγραμμα με κλίμακα 1:500 το τοπ. Μηχανικού Κων/νου Σ. Σαλμά που θεωρήθηκε στι 21.2.92 από τη Δ/νση Τεχνικών Υπηρεσιών της Νομαρχίας Αιτωλ/νίας και συνοδεύει την έκθεση της προαναφερομένης Επιτροπής.

4. Τη σύμφωνη γνώμη του Γενικού Επιτελείου Ναυτικού, που διατυπώθηκε στο 544.5/549/92/3.9.92 έγγραφό του.

5. Τις διατάξεις του άρθου 1 της παραγράφου 1 του Ν. 3200/1955 (Φ.Ε.Κ. 97Α'/1955) «περί διοικητικής αποκεντρώσεως» σε συνδυασμό με τις διατάξεις του από 28.6.1955 Β.Δ. «περί εξαιρέσεως από της κατά το άρθρο 1 παράγραφος 1 του Ν. 3200/55 αρμοδιότητας των Νομαρχών, αντικειμένων τινών αρμοδιότητας του Υπουργού Οικονομικών» του Β.Δ. 704/1970 και του άρθρου 1 παράγραφος 5 του Π.Δ. 71/1984, για μεταβίβαση αρμοδιοτήτων του Υπουργού Οικονομικών στους Νομάρχες και στις περιφερειακές αρχές διανομαρχιακού επιπέδου, αποφασίζουμε:

1. Επικυρώνουμε την από 14 Μαΐου 1992 έκθεση της Επιτροπής καθορισμού των ορίων αιγιαλού και παραλίας και θέσεων αμμοληψίας, καθώς και το από Ιανουάριο 1992 τοπογραφικό διάγραμμα, που τη συνοδεύει, το οποίο συντάχθηκε από τον Τοπ. Μηχ. Κων/νο Σ. Σαλμά με κλίμακα 1:500 και θεωρήθηκε από την Δ.Τ.Υ. Ν. Αιτωλ/νίας επί του οποίου η πιο πάνω Επιτροπή, καθόρισε τα όρια αιγιαλού με α. Την οριογραμμή του αιγιαλού με ερυθρά συνεχή πολυγωνική γραμμή (Α1, Α2, Α3, Α4, Α5, Α6, Α7, Α8, ... Α14, Α16).

β. Την οριογραμμή ης παραλίας με συνεχή κίτρινη πολυγωνική γραμμή της οποίας οι κορυφές εξασφαλίζονται ως εξής (Π1, Π2, Π3, Π4, Π5, ...Π14, Π15, Π16).

γ. Αποφαίνεται ότι δεν υπάρχει παλαιός αιγιαλός.

δ. Εντός ζώνης της παραλίας υπάρχει ένα κτίσμα (μεταξύ των κορυφών Π10 – Π11) το οποίο εξαιρείται.

Η απόφαση αυτή να δημοσιευθεί στην Εφημερίδα της Κυβερνήσεως.

Μεσολόγγι, 20 Σεπτεμβρίου 1993

Ο Νομάρχης

Ν. ΣΑΡΧΑΝΗΣ

ΕΚΘΕΣΗ ΕΠΙΤΡΟΠΗΣ
ΚΑΘΟΡΙΣΜΟΥ ΤΩΝ ΟΡΙΩΝ ΤΟΥ ΑΙΓΙΑΛΟΥ
(Άρθρο 74 Π.Δ. 636/77)

Για τον καθορισμό των ορίων του αιγιαλού στη θέση «Όρμος Αμφιλοχίας» Δήμου Αμφιλοχίας.

Στην Αμφιλοχία 14 Μαΐου 1992 οι υπογεγραμμένοι:

1. Κων/νος Ζωγράφος, φοροτεχνικός, ως Πρόεδρος.

2. Αναστασία Μούτσιου, αναπλ. Δ.Τ.Υ.Ν. Αιτ/νίας, ως μέλος.

3. Σέβης Βασίλειος, αναπλ. Λιμενάρχου Πρέβεζας, ως μέλος, αποτελούντες την επιτροπή καθορισμού των ορίων του αιγιαλού δυνάμει του άρθρου 74 Π.Δ. 636/77 και της αριθ. πρωτ. 1769/27.3.1992 εντολής του προέδρου της μεταβήκαμε επί τόπου στην προαναφερομένη περιοχή την 2 Απριλίου 1992.

Λαβόντες υπ' όψη:

1. την από 4.3.1992 αίτηση της «Γ. Μαμιδάκης και Σια» με την οποία ζητείται ο καθορισμός των ορίων του αιγιαλού στην ανωτέρω περιοχή.

2. Το υπό τον Κων/νο Σ. Σαλμα συνταχθέν τον Ιανουάριο του 1992 τοπογραφικό και υψομετρικό διάγραμμα (τέσσερα αντίγραφα) εις κλίμακα 1:500 ελεγμένο για την ακρίβεια της αποτύπωσης υπό της Αναστασίας Μούτσιου την 21.2.92 και θεωρηθέν υπό την Δ.Τ.Υ.Ν. Αιτ/νίας την 21.2.92 ως το άρθρο 20 Ν. 719/77 ορίζει.

3. Τις διατάξεις του Α.Ν. 2344/40 όπως αυτός τροποποιήθηκε, ως και την προς τούτο Δικαστηριακή και Διοικητική Νομολογία.

4. Την από την επιτόπια μετάβαση σχηματισθείσα αντίληψη περί του πλάτους της βρεχόμενης ζώνης, της ξηράς και λοιπών συναφών στοιχείων ήτοι:

α. Περιγραφή της μορφολογίας της περιοχής (βραχώδη, πεδινή περίπου κλίση εδάφους, καταπτώσεις, βλάστηση).

β. Κατάσταση της αυτής (διαβρώσεις, προσχώσεις).

γ. Κατάσταση θαλασσίου χώρου (βάθη, ξέρες, ύφαλοι, ανάπτυγμα πελάγους).

δ. Παλίρροιες και θαλάσσια ρεύματα).

ε. Επικρατούσες καιρικές συνθήκες (δ/νση, ένταση και συχνότητα πνευόντων ανέμων, ύψος κύματος κ.λπ.).

5. Λοιπά στοιχεία που έλαβε υπ' όψη η επιτροπή, ως παλαιά διαγράμματα, μαρτυρικές καταθέσεις, τίτλος ιδιοκτησίας, έγγραφα ΓΕΝ, προηγούμενοι καθορισμοί εις γειτονική περιοχή κ.λπ. ως και τα εξ' αυτών συμπεράσματα κατά την κρίση της επιτροπής, αποφασίζει:

1. Καθορίζει επί του ως άνω τοπογραφικού διαγράμματος.

α. Την οριογραμμή του αιγιαλού με ερυθρά συνεχή πολυγωνική γραμμή (Α1, Α2, Α3, Α4, Α5, Α6, Α7, Α8, ... Α14, Α16).

β. την οριογραμμή της παραλίας με συνεχή κίτρινη πολυγωνική γραμμή της οποίας οι κορυφές εξασφαλίζονται ως εξής (Π1, Π2, Π3, Π4, Π5 ...... Π14, Π15, Π16).

γ. Αποφαίνεται ότι δεν υπάρχει παλαιός αιγιαλός.

δ. Εντός ζώνης της παραλίας υπάρχει ένα κτίσμα (μεταξύ των κορυφών Π10 –Π11) το οποίο δεν εξαιρείται.

Τα τακτικά Μέλη της επιτροπής ήτοι ο Λιμενάρχης Πρέβεζας και ο Προϊστάμενος ΔΟΥ Αμφιλοχίας και Δ.Τ.Υ απουσίαζαν λόγω κωλύματος.

Η Επιτροπή

Κ. ΖΩΓΡΑΦΟΣ — Β. ΣΕΒΗΣ — ΑΝΑΣΤ. ΜΟΥΤΣΙΟΥ

[illegible]ΓΡΑΦΙΚΟ ΔΙΑΓΡΑΜΜΑ
[illegible]ΡΙΣΜΟΥ ΟΡΙΩΝ ΑΙΓΙΑΛΟΥ-ΠΑΡΑΛΙΑΣ

[illegible] ΟΡΜΟΣ ΑΜΦΙΛΟΧΙΑΣ
[illegible] ΑΕΕΠ Γ. ΜΑΜΙΔΑΚΗΣ & Σια
[illegible] ΑΜΦΙΛΟΧΙΑΣ
ΕΠΑΡΧΙΑ ΒΑΛΤΟΥ
ΑΡΜΟΔΙΑ ΟΙΚ. ΕΦΟΡΙΑ ΔΟΥ ΑΜΦΙΛΟΧΙΑΣ
[illegible]ΟΜΑΡΧΙΑ: ΑΙΤΩΛΟΑΚΑΡΝΑΝΙΑΣ


ΚΛΙΜΑΚΑ 1:500
ΙΣΟΫΨΕΙΣ ΑΝΑ [illegible]


ΤΡΙΓΩΝΟΜΕΤΡΙΚΗ [illegible]
ΥΨΟΜΕΤΡΙΚΗ ΑΦΕΤΗΡΙΑ [illegible]
ΚΕΝΤΡΟΥ ΦΥΛΛΟΥ ΧΑΡΤΗ 1:100000 ΠΡΕΒΕΖΑ [illegible]
Από Αστεροσκοπείο Αθηνών [illegible]
ΑΝΗΚΕΙ ΣΤΟ ΦΥΛΛΟ ΧΑΡΤΗ 1:50000 ΑΜΦΙΛΟΧΙΑΣ


ΜΕΘΟΔΟΣ ΑΠΟΤΥΠΩΣΕΩΣ ΗΛΕΚΤΡΟΝΙΚΗ ΤΑΧΥΜΕΤΡΙΑ
ΧΡΟΝΟΛΟΓΙΑ ΑΠΟΤΥΠΩΣΕΩΣ ΙΑΝΟΥΑΡΙΟΣ [illegible]

ΣΥΝΤΑΞΑΣ ΜΗΧΑΝΙΚΟΣ

ΚΩΝΣΤΑΝΤΙΝΟΣ Σ. [illegible]
[illegible]
ΜΕΛΟΣ Τ.Ε.Ε. [illegible]

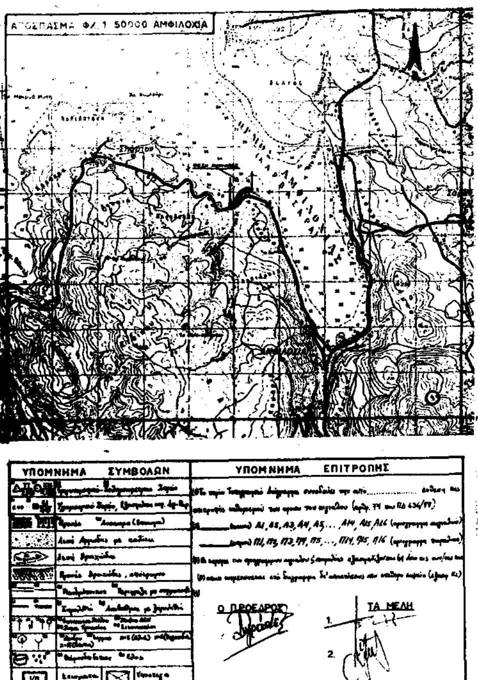

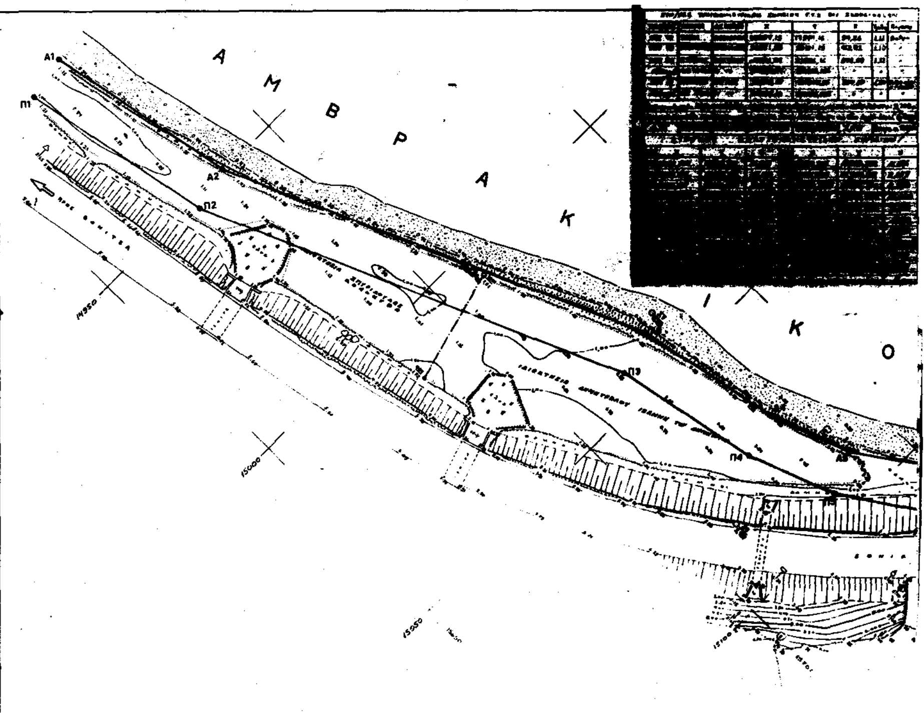

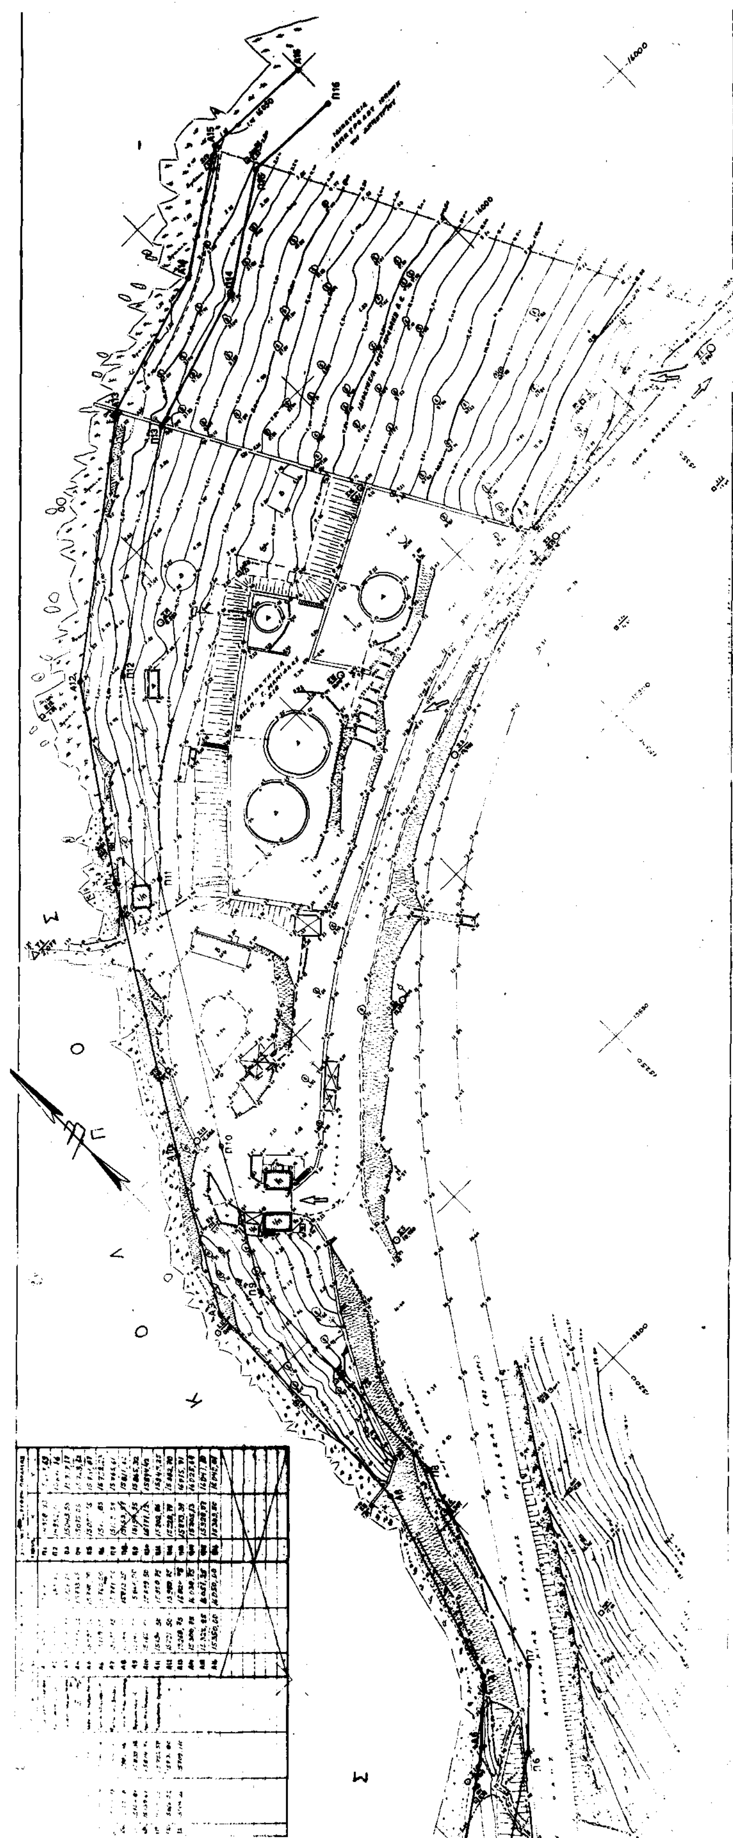

ΠΟΛΕΟΔΟΜΙΑ

ΑΠΟΦΑΣΕΙΣ

Αριθ.3183 (2)

Τροποποίηση ρυμοτομικού σχεδίου στο Κιλκίς (Ο.Τ. 116) (τροποποίηση όρων δόμησης στο οικόπεδο, στο οποίο ανεγείρεται το πολιτιστικό κέντρο Κιλκίς στο Ο.Τ. 116 της πόλεως Κιλκίς).

Ο ΝΟΜΑΡΧΗΣ ΚΙΛΚΙΣ

Έχοντας υπόψη:

1) Τις διατάξεις του από 17.7.1923 Ν.Δ. «περί σχεδίων πόλεων και κωμών του Κράτους», όπως τροποποιήθηκε και συμπληρώθηκε μεταγενέστερα.

2) Τις διατάξεις του Ν. 3200/55 «περί διοικητικής αποκεντρώσεως», όπως τροποποιήθηκαν και συμπληρώθηκαν με το Ν.Δ. 532/70).

3. Τις διατάξεις του Α.Ν. 314/68, όπως τροποποιήθηκαν με το Ν.Δ. 1018/71.

4. Την υπ' αριθ. 96/93 απόφαση του Δημοτικού Συμβουλίου Κιλκίς.

5. Την από 24.3.93 τεχνική έκθεση της ΤΥΔΚ Ν. Κιλκίς.

6. Όλα τα απαιτούμενα από το Νόμο δικαιολογητικά.

7. Τις διατάξεις του Ν. 1577/85, όπως αυτός τροποποιήθηκε και συμπληρώθηκε μεταγενέστερα.

Εγκρίνουμε την τροποποίηση του ρυμοτομικού σχεδίου στο Ο.Τ. 116, που αφορά στην τροποποίηση των όρων δόμησης στο οικόπεδο στο οποίο ανεγείρεται το πολιτιστικό κέντρο Κιλκίς και συγκεκριμένα τη δόμηση εντός του περιγράμματος του οικοπέδου Α, Β, Γ, Δ. Ε, Ζ, Η, Α, όπως φαίνεται στο συνημμένο διάγραμμα, κυρωμένο από τον Προϊστάμενο του Τ.Π.Π.Ε. (οι λοιποί όροι δόμησης παραμένουν ως έχουν).


Εκ του γεγονότος ότι η παρούσα δεν βαρύνει τον προϋπολογισμό του Δημοσίου, καθώς και του οικείου Ο.Τ.Α.

Η απόφαση αυτή να δημοσιευθεί στην Εφημερίδα της Κυβερνήσεως.

Κιλκίς, 13 Σεπτεμβρίου 1993

Ο Νομάρχης


ΓΕΩΡΓΙΟΣ Ι. ΜΠΑΔΑΣ

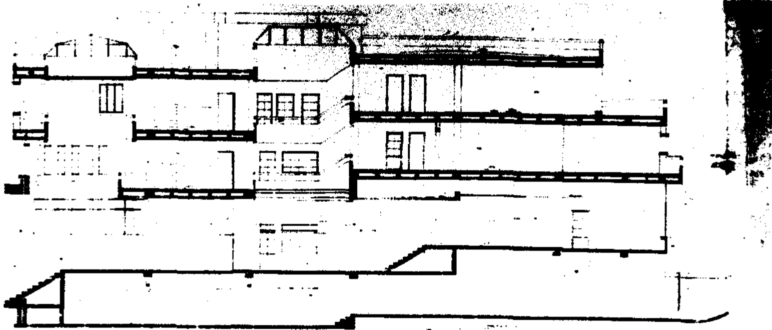



ΤΟΠΟΓΡΑΦΙΚΟ ΔΙΑΓΡΑΜΜΑ

οικοπέδου ΑΒΓΔΕΖΗΘ
στο ΚΙΛΚΙΣ
ΟΤ 116



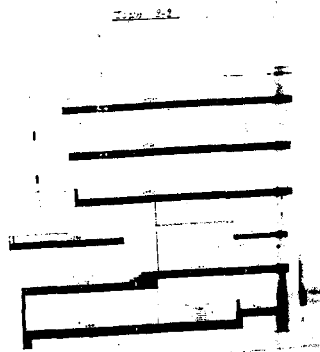

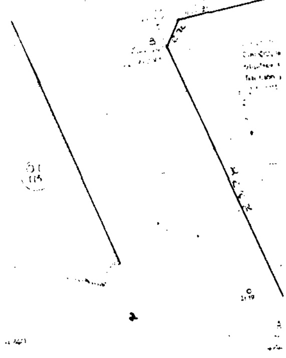

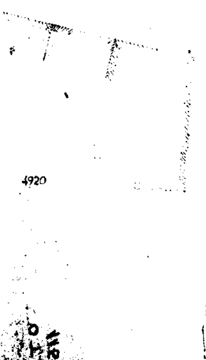


Τό παρόν αναρτήθηκε
από 10-6-1993 έως 28-6-93
στην αγορά την συνηθισμένη
προσηκόμενη τροποποίηση Ρ.Σ. Κιλκίς
με την 96/93 Απ. Δημ. Συμβουλίου
-ο-



Ο ΔΗΜΑΡΧΟΣ

ΑΝΑΣΤΑΣΙΟΣ ΑΜΑΝΑΤΙΔΗΣ

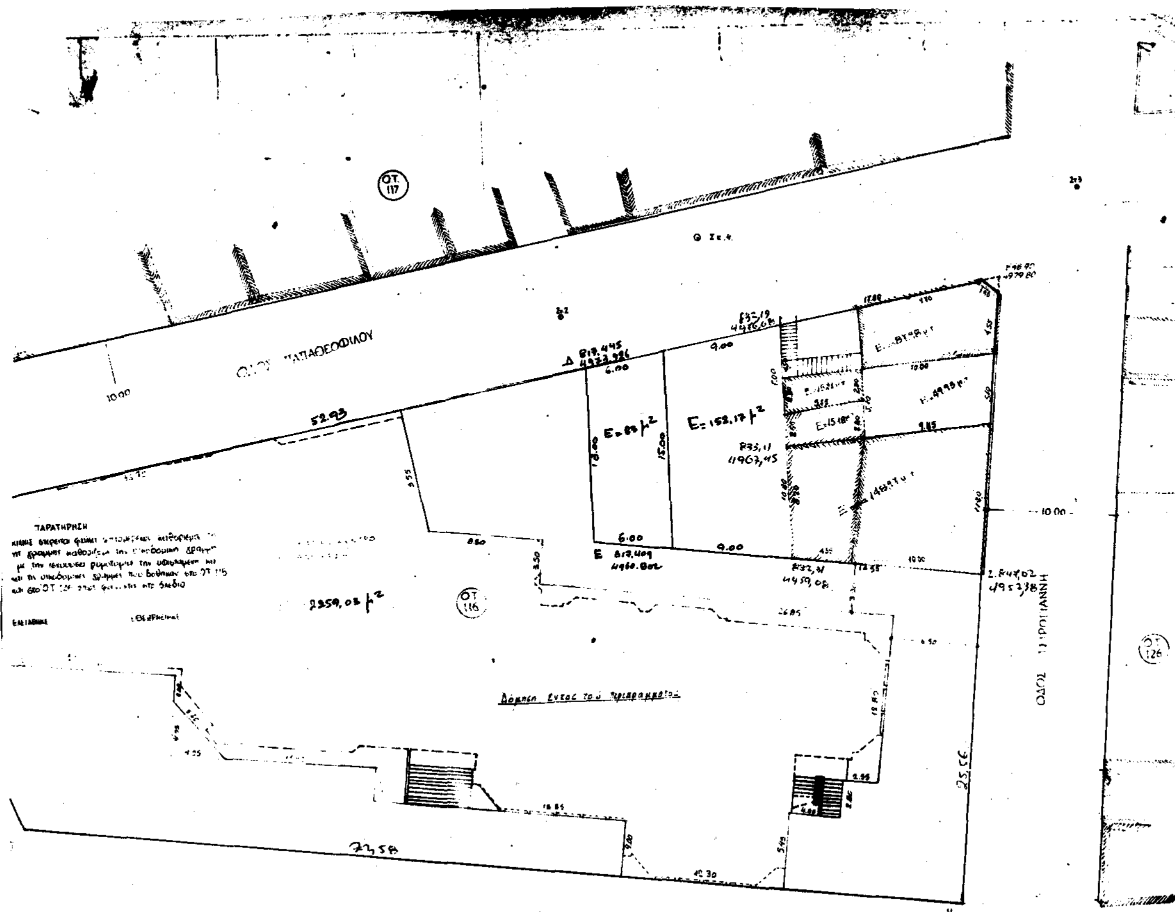

Το παρόν συνοδεύει την υπ' αρ. 3183/13.9.93 απόφαση Νομάρχη Κιλκίς

Κιλκίς 13.9.93
ΕΘΕΩΡΗΘΗ
-ο-
ΠΡΟΪΣΤΑΜΕΝΟΣ ΤΠΠΕ

Για το γραφείο πολεοδ. σχεδιασμού

ΜΠΟΥΖΑΣ ΚΩΝ/ΝΟΣ

Αναστάσιος Γκανταΐδης
Πολ. Μηχ/κός

Αριθ. 143 (3)

Τροποποίηση εγκεκριμένου ρυμοτομικού σχεδίου πόλης Τρικάλων με την αναγνώριση ιδιωτικής οδού σε Δημοτική στο Ο.Τ. μεταξύ των οδών Αχιλλέως – Σαρανταπόρου – Τσακάλωφ.

ΤΟ ΔΗΜΟΤΙΚΟ ΣΥΜΒΟΥΛΙΟ ΤΡΙΚΚΑΙΩΝ

Έχοντας υπόψη:

1. Το από 27.7.87 Π.Δ. (ΦΕΚ 749/Δ/10.8.87) περί μεταβίβασης αρμοδιοτήτων τροποποιήσεων σχεδίου πόλης και πολεοδομικών εφαρμογών στο Δήμο Τρικκαίων.

2. Τη με αριθ. 1719/25.4.90 (ΦΕΚ 275/Δ/14.5.90) απόφαση Νομάρχη Τρικάλων, Αναθεώρηση του ρυμοτομικού σχεδίου Τρικάλων στην πολεοδομική ενότητα «Κεραμαριά – Αλώνια Μπάρας».

3. Το με αριθ. 6/5.5.93 πρακτικό του Συμβουλίου Χ.Ο.Π. του Νομού Τρικάλων, δια του οποίου γνωμοδοτεί υπέρ της προτεινόμενης τροποποίησης.

4. Τη με αριθ. 15506/27.7.93 επικύρωση της απόφασης του Δ.Σ. από το Νομάρχη Τρικάλων, αποφασίζει ομόφωνα:

Εγκρίνει την τροποποίηση του εγκριμένου ρυμοτομικού σχεδίου πόλης Τρικάλων με την αναγνώριση ιδιωτικής οδού σε Δημοτική στο Ο.Τ. μεταξύ των οδών Αχιλλέως – Σαρανταπόρου – Τσακάλωφ, όπως φαίνεται στο από 12.2.93 τοπογραφικό διάγραμμα κ.λπ. 1:200 που συντάχθηκε και θεωρήθηκε από τη Δ/νση Τεχν. Υπηρεσιών του Δήμου.

Βεβαιώνει ότι μετά τη δημοσίευση της παρούσης απόφασης στην Εφημερίδα της Κυβερνήσεως, ακριβές αντίγραφο του πρωτύπου διαγράμματος θα αναρτηθεί στο Δημαρχιακό κατάστημα για δέκα πέντε (15) ημέρες.

Η παρούσα απόφαση έλαβε αριθμό 143/93.

Από τις διατάξεις της απόφασης αυτής δεν προκαλείται δαπάνη σε βάρος του προϋπολογισμού του Δήμου Τρικκαίων.

Η απόφαση αυτή να δημοσιευθεί στην Εφυμερίδα της Κυβερνήσεως.

Τρίκαλα, 25 Αυγούστου 1993

Ο Δήμαρχος
ΚΩΝ/ΝΟΣ Δ. ΠΑΠΑΣΤΕΡΓΙΟΥ

